
ชุดแบบก่อสร้าง · ฉบับที่ 1

ตู้เสื้อผ้า · ช่องโค้งกลางตู้

POPIT-WR-2400x2500x600 · 2400 × 2500 × 600 มม. · 5 ช่อง

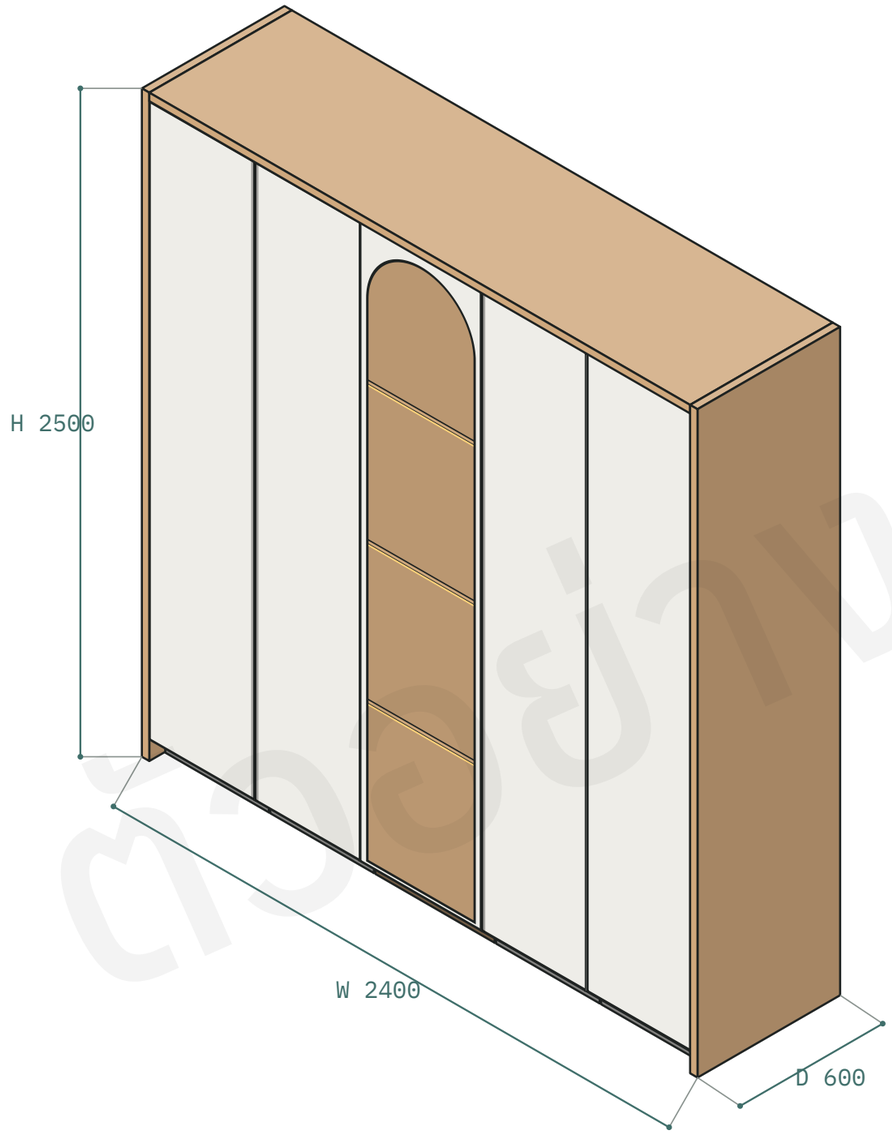

สารบัญแบบ

A-00	ปก สารบัญ หมายเหตุ
A-01	แปลนและแนวตัด
A-02	รูปด้าน ปิดบาน
A-03	รูปด้าน ภายใน
A-04.1	รูปตัด
A-04.2	รูปตัด
A-04.3	รูปตัด
A-05	แบบขยาย
A-06	ตารางวัสดุและตารางบาน
A-07	รายการชิ้นส่วนและอุปกรณ์

หมายเหตุทั่วไป

1. **หน่วยและระดับ** ขนาดเป็นมิลลิเมตร ระดับเป็นเมตรจากพื้นสำเร็จ (±0.000) ใช้ตัวเลขที่ระบุ ไม่วัดจากแบบ แผ่นพิมพ์ A3 เต็มหน้า (100%) จึงตรงมาตราส่วน
2. **วัดหน้างานก่อนตัด** ผนังและฝาจริงมักไม่ตรงและไม่ได้ฉาก ช่างต้องวัดซ้ำ เผื่อตัดแต่งแผ่นปิดข้างและแผ่นปิดฝา 10 มม. ก่อนสั่งตัดทุกครั้ง
3. **มาตรฐานงานตู้** โครงตู้ HMR 16 มม. แผ่นหลัง 10 มม. หน้าบาน 16 มม. ทับขอบเต็ม ร่องบาน 3 มม. ปิดขอบ ABS 1 มม. ด้านที่มองเห็น เจาะระบบ 32 ชั้นร่นจากหน้าตู้ 20 มม. ฐานร่น 50 มม.
4. **ลามิเนตและวัสดุ** ระบุเฉพาะลายและโทนตามรหัส LM ในตารางวัสดุ เลือกยี่ห้อและรุ่นจริงกับช่าง นำตัวอย่างจริงมาเทียบก่อนสั่ง
5. **งานโค้ง** ชิ้นโค้งทุกชิ้นตัดด้วยเครื่อง CNC ตามรัศมีในแบบขยาย D4 ขอบโค้งปิด ABS ดัดร้อน
6. **ไฟฟ้า** ไฟ LED และปลั๊กในตู้ให้ช่างไฟฟ้าเดินสายตามมาตรฐาน หม้อแปลงวางในตำแหน่งที่เปิดซ่อมได้
7. **ขอบเขตของแบบ** เป็นแบบเฟอร์นิเจอร์บิวท์อิน ไม่ใช่แบบโครงสร้าง ไม่รวมงานประปาและการเสริมผนัง ตรวจตำแหน่งปลั๊ก ท่อ และระดับพื้นก่อนติดตั้ง


สัญลักษณ์

1 / A-04	แนวตัด: เลขรูปตัด / แผ่น	เส้นแกน / แนวตัด	
A	ทิศมองรูปด้าน	เส้นซ่อน / ทิศบานเปิด	
LM-01	รหัสวัสดุ ดูตาราง A-06	ไม้ที่ถูกตัด	
D1	แบบขยาย ดูแผ่น A-05	ผนัง / ฝ้า	

ทัศนียภาพ · ไม่ตามมาตราส่วน

ระยะ ขนาด และปริมาณในแบบนี้เป็นค่าเบื้องต้น ต้องวัดและตรวจสอบกับหน้างานจริงก่อนผลิตและติดตั้งทุกครั้ง

ตัวอย่าง · SAMPLE

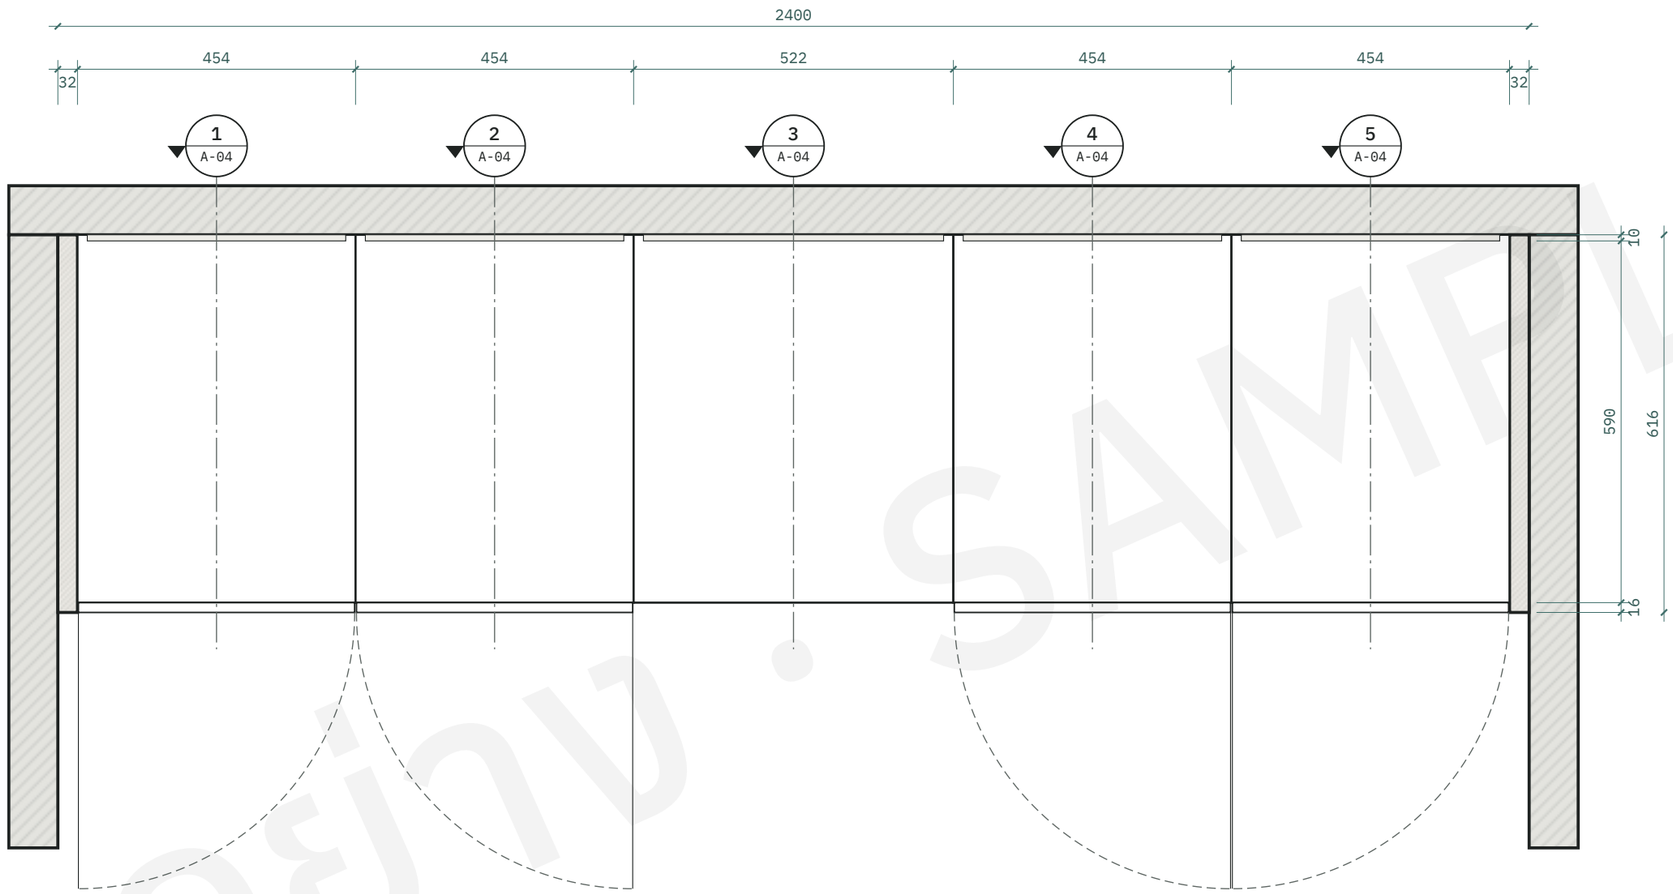

แปลน


มาตราส่วน 1:10 · เส้นประ = ตู้แขวนด้านบน · เส้นแกน = แนวตัด

0 — 1 ม.

ตัวอย่าง · SAMPLE

ระยะ ขนาด และปริมาณในแบบนี้เป็นค่าเบื้องต้น ต้องวัดและตรวจสอบกับหน้างานจริงก่อนผลิตและติดตั้งทุกครั้ง

ตู้เสื้อผ้า · ช่องโค้งกลางตู้ POPIT-WR-2400x2500x600	**แปลนและแนวตัด** 2400 × 2500 × 600 มม. · มาตราส่วนตามระบุ	**A-01** แผ่น 2 / 10 · ฉบับที่ 1	POP IT by MAKE IT POP ตัวอย่าง

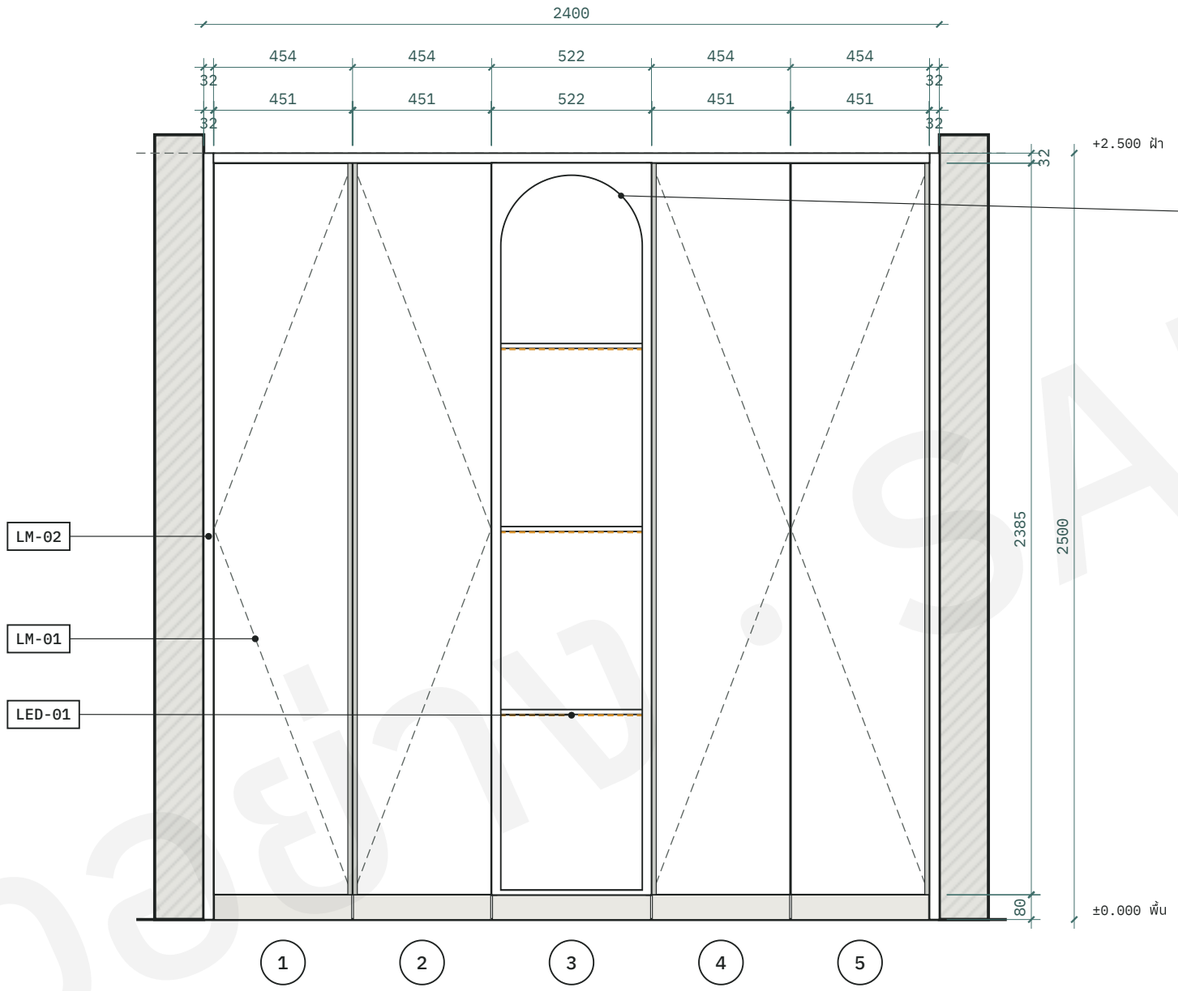

A

รูปด้าน A · ปิดบาน


มาตราส่วน 1:20

0 — 1 ม.

ระยะ ขนาด และปริมาณในแบบนี้เป็นค่าเบื้องต้น ต้องวัดและตรวจสอบกับหน้างานจริงก่อนผลิตและติดตั้งทุกครั้ง

ตู้เสื้อผ้า · ช่องโค้งกลางตู้ POPIT-WR-2400x2500x600	**รูปด้าน ปิดบาน** 2400 × 2500 × 600 มม. · มาตราส่วนตามระบุ	**A-02** แผ่น 3 / 10 · ฉบับที่ 1	POP IT by MAKE IT POP ตัวอย่าง

ตัวอย่าง SAMPLE

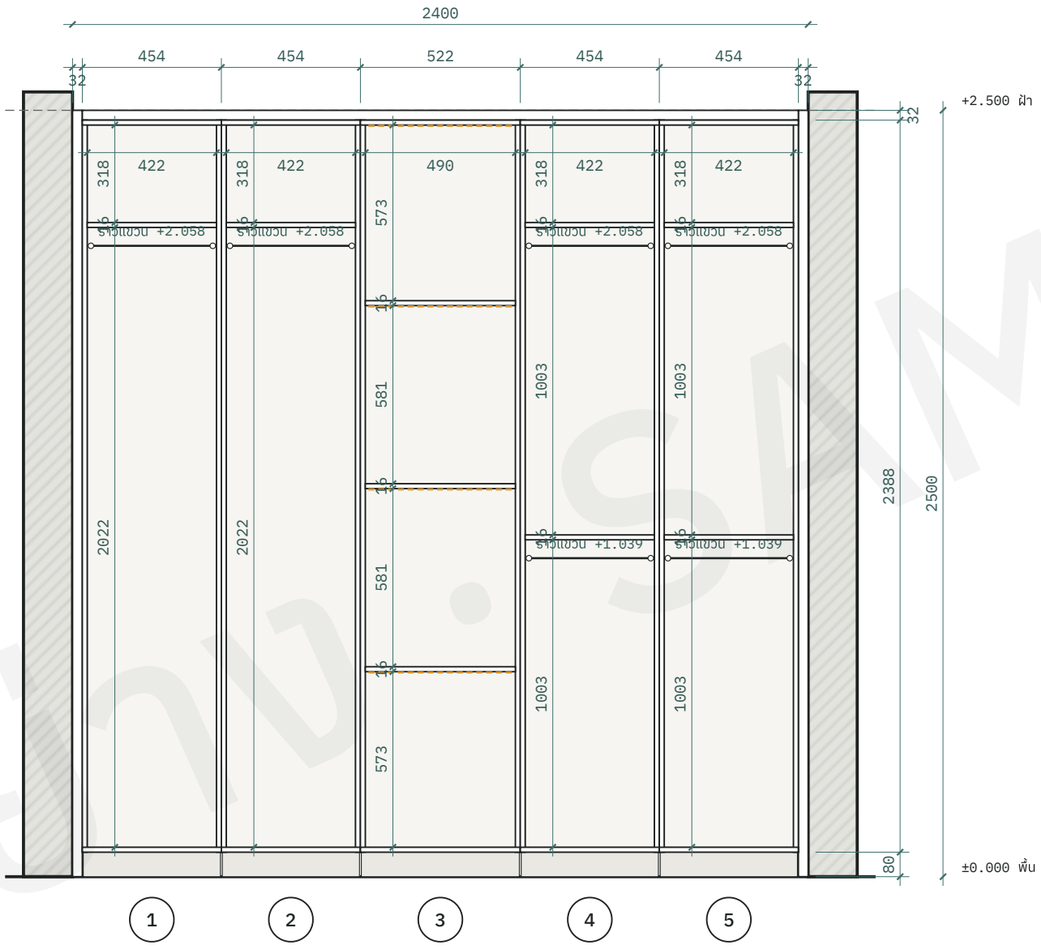

A

รูปด้าน A · ภายใน (ไม่แสดงบาน)


มาตราส่วน 1:20

0 — 1 ม.

ระยะ ขนาด และปริมาณในแบบนี้เป็นค่าเบื้องต้น ต้องวัดและตรวจสอบกับหน้างานจริงก่อนผลิตและติดตั้งทุกครั้ง


ตู้เสื้อผ้า · ช่องโค้งกลางตู้ POPIT-WR-2400x2500x600	**รูปด้าน ภายใน** 2400 × 2500 × 600 มม. · มาตราส่วนตามระบุ	**A-03** แผ่น 4 / 10 · ฉบับที่ 1	POP IT by MAKE IT POP ตัวอย่าง

ตัวอย่าง SAMPLE

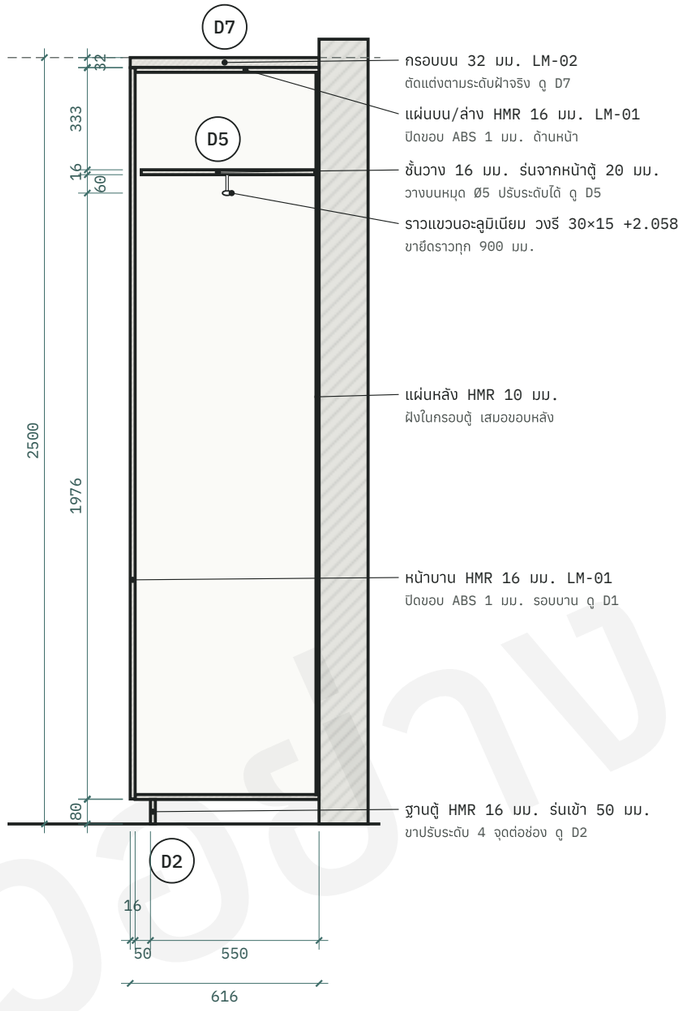

1 **รูปตัด 1**

ตัดผ่านช่องที่ 1 · มาตราส่วน 1:20

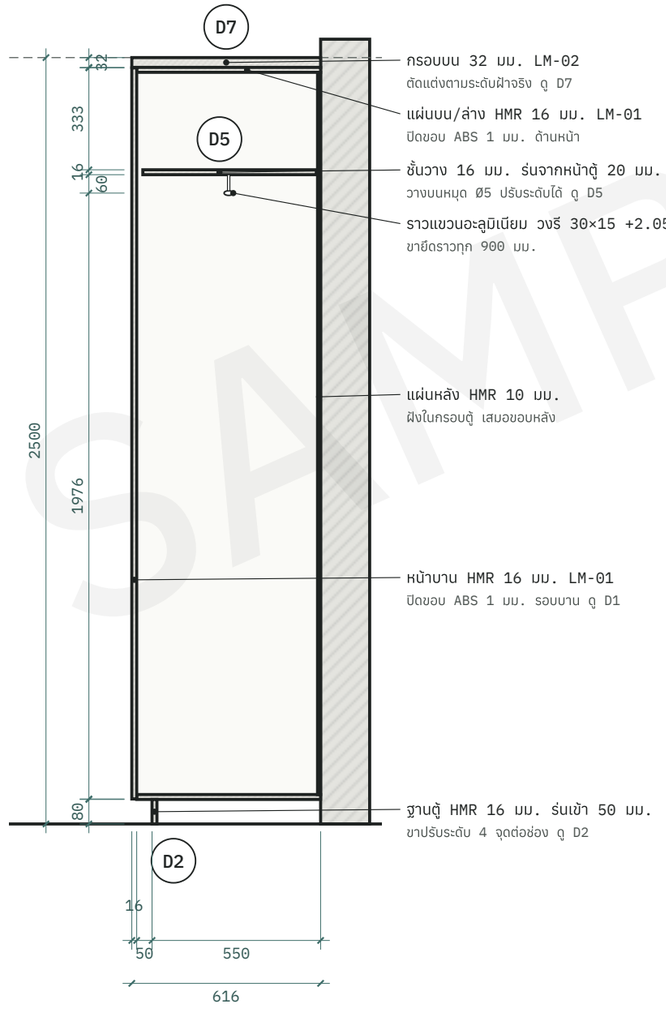


2 **รูปตัด 2**

ตัดผ่านช่องที่ 2 · มาตราส่วน 1:20

ระยะ ขนาด และปริมาณในแบบนี้เป็นค่าเบื้องต้น ต้องวัดและตรวจสอบกับหน้างานจริงก่อนผลิตและติดตั้งทุกครั้ง


ตู้เสื้อผ้า · ช่องโค้งกลางตู้ POPIT-WR-2400x2500x600	**รูปตัด** 2400 × 2500 × 600 มม. · มาตราส่วนตามระบุ	**A-04.1** แผ่น 5 / 10 · ฉบับที่ 1	POP IT by MAKE IT POP ตัวอย่าง

ตัวอย่าง · SAMPLE

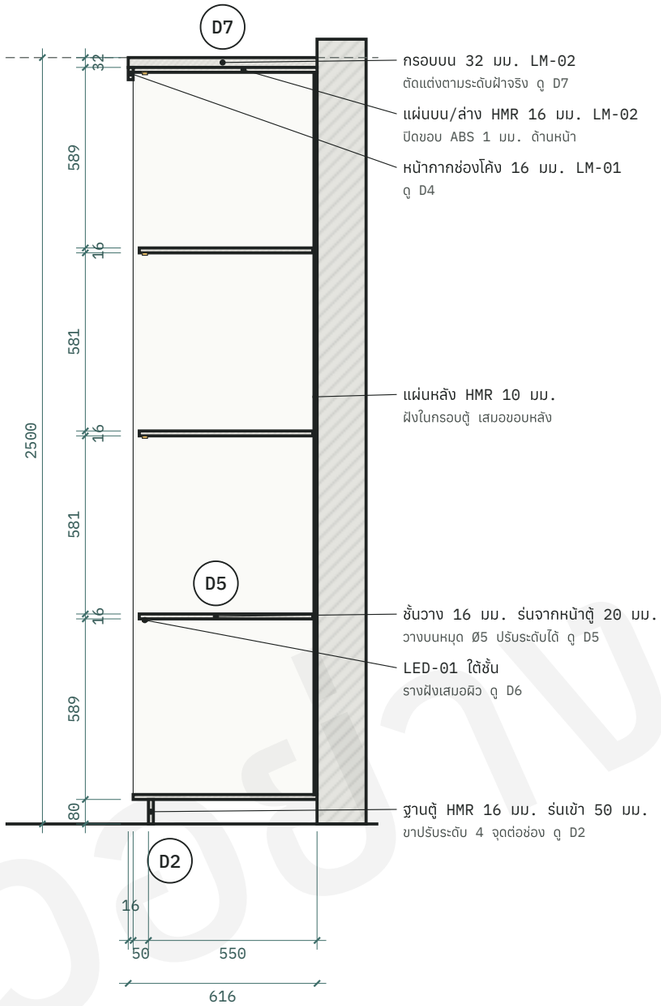

3 **รูปตัด 3**

ตัดผ่านช่องที่ 3 · มาตราส่วน 1:20

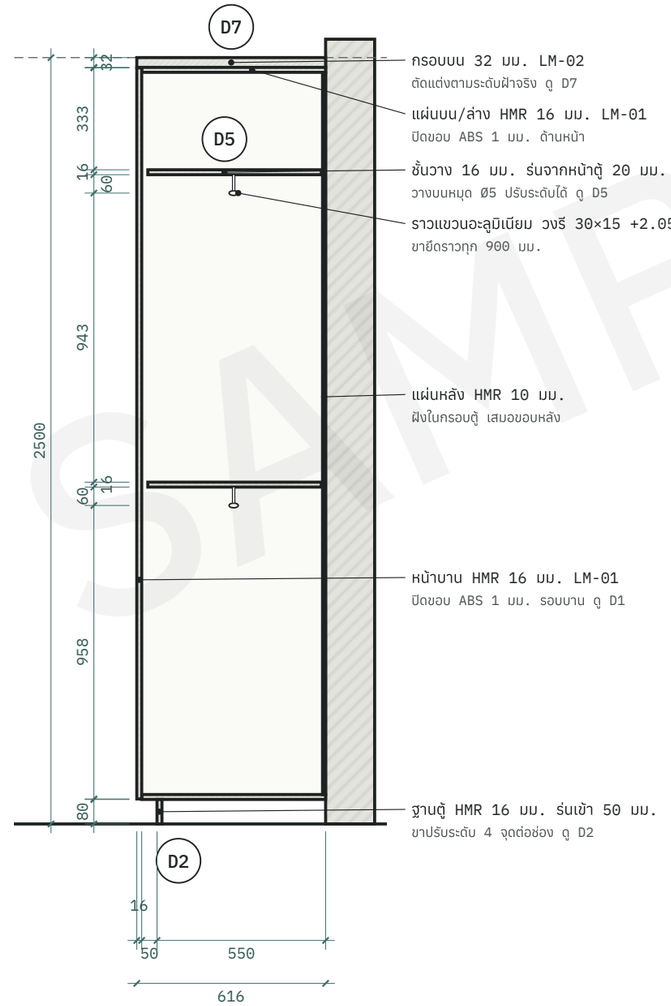


4 **รูปตัด 4**

ตัดผ่านช่องที่ 4 · มาตราส่วน 1:20

ระยะ ขนาด และปริมาณในแบบนี้เป็นค่าเบื้องต้น ต้องวัดและตรวจสอบกับหน้างานจริงก่อนผลิตและติดตั้งทุกครั้ง

ตู้เสื้อผ้า · ช่องโค้งกลางตู้ POPIT-WR-2400x2500x600	**รูปตัด** 2400 × 2500 × 600 มม. · มาตราส่วนตามระบุ	**A-04.2** แผ่น 6 / 10 · ฉบับที่ 1	POP IT by MAKE IT POP ตัวอย่าง

ตัวอย่าง · SAMPLE

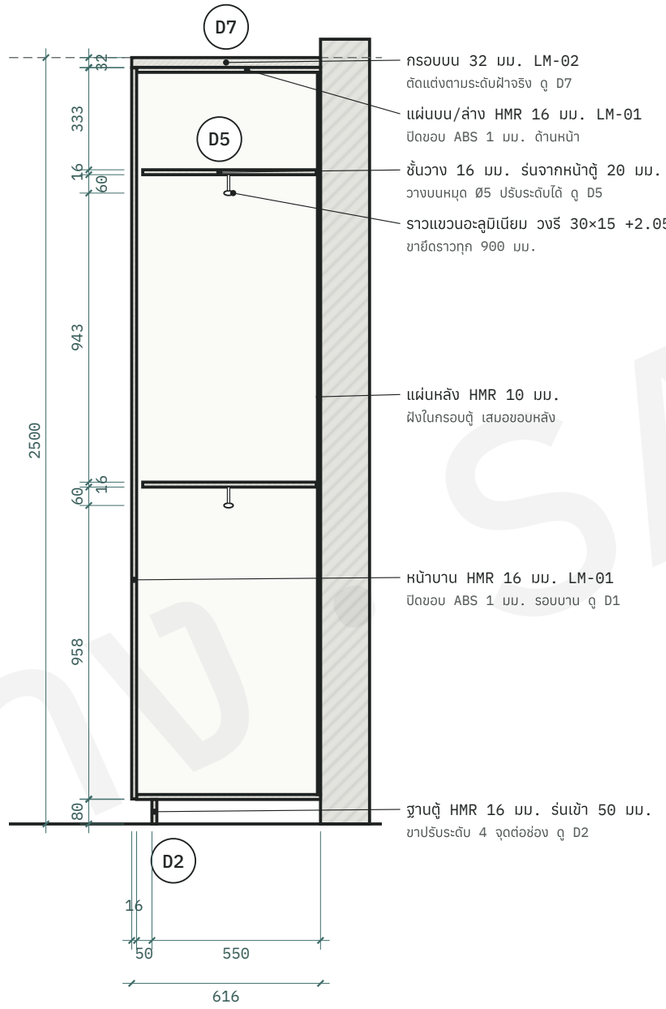


5 **รูปตัด 5**

ตัดผ่านช่องที่ 5 · มาตราส่วน 1:20

ตัวอย่าง SAMPLE

ระยะ ขนาด และปริมาณในแบบนี้เป็นค่าเบื้องต้น ต้องวัดและตรวจสอบกับหน้างานจริงก่อนผลิตและติดตั้งทุกครั้ง


ตู้เสื้อผ้า · ช่องโค้งกลางตู้ POPIT-WR-2400x2500x600	**รูปตัด** 2400 × 2500 × 600 มม. · มาตราส่วนตามระบุ	**A-04.3** แผ่น 7 / 10 · ฉบับที่ 1	POP IT by MAKE IT POP ตัวอย่าง

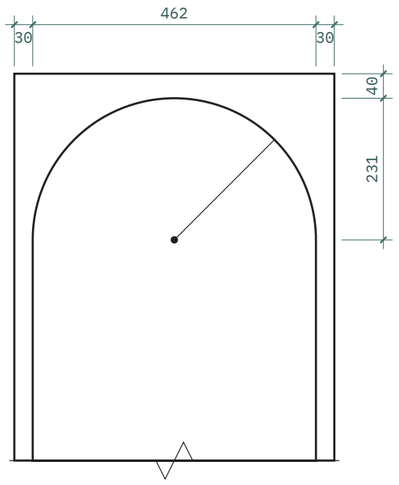

ช่องโค้ง R 231 จุดศูนย์กลางสูง +2.197 จากพื้น
หน้ากาก 16 มม. ตัด CNC จากแผ่นเต็ม ขอบโค้งปิด ABS 1 มม.

D4 งานโค้ง


รูปด้าน/แปลนขยาย · 1:10

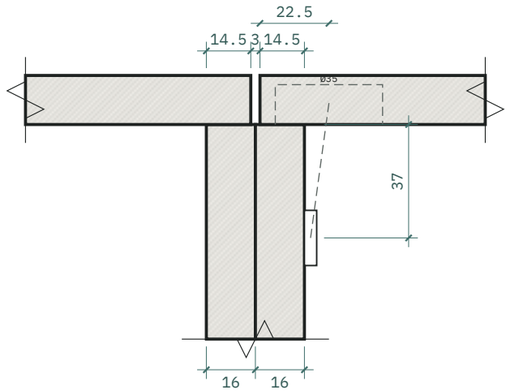

ร่องบาน 3 มม. ระหว่างบาน · ขอบบานเว้น 1.5 จากขอบตู้
บาน 16 มม. ปิดขอบ ABS 1 มม. รอบ ทับขอบเต็ม (full overlay)
บานพับถ้วย Ø35 ปีดนุ่ม เจาะลึก 13 ห่างขอบบาน 22.5
ขาบานพับห่างหน้าตู้ 37 มม. (ระบบ 32)

D1 ร่องบานและบานพับ


แปลนขยาย · 1:2

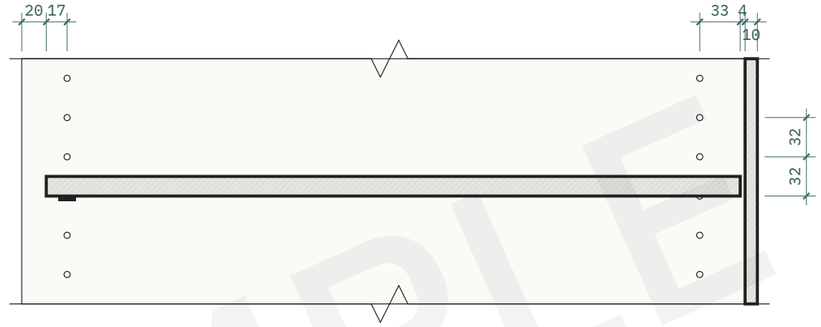

ชั้น 16 มม. ร่นจากหน้าตู้ 20 · เว้นห่างแผ่นหลัง 4
รูหมุด Ø5 ลึก 12 แถวห่างขอบ 37 · ระยะรู 32 (ระบบ 32)
ชั้นยาวเกิน 900 มม. เสริมคิ้วใต้ชั้นหรือใช้หนา 19 มม.

D5 ชั้นวางปรับระดับ


รูปตัดขยาย · 1:5

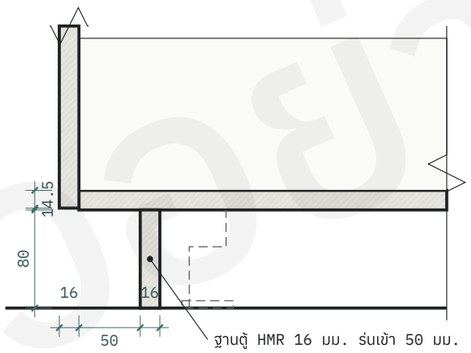

ฐานตู้ HMR 16 มม. ร่นเข้า 50 มม.
ขาปรับระดับพลาสติก ปรับได้ ±10 มม.
ใต้ตู้ปิดทึบ ปิดขอบ ABS ด้านหน้า

D2 ฐานตู้


รูปตัดขยาย · 1:5

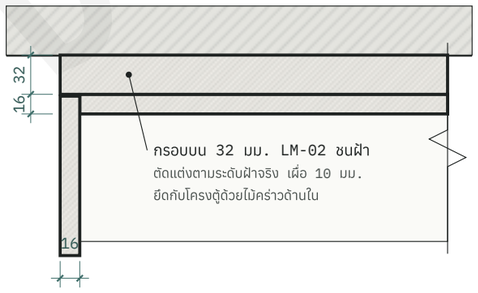

กรอบบน 32 มม. LM-02 ชนฝ้า
ตัดแต่งตามระดับฝ้าจริง เผื่อ 10 มม.
ยึดกับโครงตู้ด้วยไม้คร่าวด้านใน

D7 รอยต่อตู้กับฝ้า

รูปตัดขยาย · 1:5

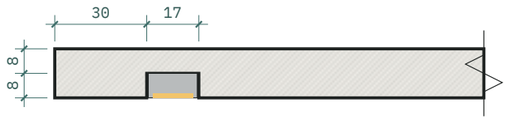

LED-01 รางอะลูมิเนียม 17 × 8 ฝาขุ่น
เซาะร่องใต้ชั้น 18 × 9 ห่างหน้าชั้น 30
ร้อยสายในร่องหลังแผ่นข้าง หม้อแปลงไว้ในตู้ เปิดซ่อมได้

D6 ไฟใต้ชั้น

รูปตัดขยาย · 1:2

ระยะ ขนาด และปริมาณในแบบนี้เป็นค่าเบื้องต้น ต้องวัดและตรวจสอบกับหน้างานจริงก่อนผลิตและติดตั้งทุกครั้ง

ตู้เสื้อผ้า · ช่องโค้งกลางตู้ POPIT-WR-2400x2500x600	**แบบขยาย** 2400 × 2500 × 600 มม. · มาตราส่วนตามระบุ	**A-05** แผ่น 8 / 10 · ฉบับที่ 1	POP IT by MAKE IT POP ตัวอย่าง

ตัวอย่าง SAMPLE

ตารางวัสดุและผิว

รหัส	วัสดุ	รายละเอียด	ใช้ที่
LM-01	ลามิเนตสีพื้น ขาว	สีพื้น ขาว ผิวด้าน ความหนาแผ่นผิว 0.8 มม.	โครงตู้ HMR 16 · หน้าบาน HMR 16 · หน้ากากช่องโค้ง 16
LM-02	ลามิเนตลายไม้ โทนอ่อน	ลายไม้ โทนอ่อน ผิวด้าน ความหนาแผ่นผิว 0.8 มม.	ช่องเปิดและชั้นโชว์ · กรอบรอบตู้ 32
LED-01	ไฟเส้น LED 3000K ในรางอะลูมิเนียม 17 × 8 มม.	ฝาขุ่น หม้อแปลง 24V ซ่อนในตู้	

ลามิเนตระบุเฉพาะลายและโทน ให้เลือกยี่ห้อและรุ่นจริงกับช่างจากแคตตาล็อกที่ช่างใช้ และนำตัวอย่างจริงมาเทียบก่อนสั่ง

ตารางบานและลิ้นชัก

รหัส	ผนัง/ช่อง	ชนิด	ขนาดบาน ก × ส (มม.)	ผิว	อุปกรณ์	มือจับ	จำนวน
D01	A / 1, 5	บานเปิด	451 × 2385	LM-01	บานพับปิดนุ่ม 5 ตัว · บานพับซ้าย	ร่องซ่อน	2
D02	A / 2, 4	บานเปิด	451 × 2385	LM-01	บานพับปิดนุ่ม 5 ตัว · บานพับขวา	ร่องซ่อน	2

ขนาดบานหักร่อง 3 มม. แล้ว หนา 16 มม. รวมขอบ ABS · บานพับซ้าย/ขวา มองจากด้านหน้าตู้

ตัวอย่าง · SAMPLE

ระยะ ขนาด และปริมาณในแบบนี้เป็นค่าเบื้องต้น ต้องวัดและตรวจสอบกับหน้างานจริงก่อนผลิตและติดตั้งทุกครั้ง

รายการชิ้นส่วน (หน่วย มม.)

กลุ่ม	ชิ้นส่วน	กว้าง × ยาว	หนา	จำนวน	วัสดุ	ปิดขอบ
โครง	แผ่นข้าง	2388 × 600	16	8	HMR + สีพื้น ขาว	หน้า 1 ด้าน ABS 1
โครง	แผ่นบน/ล่าง	422 × 600	16	8	HMR + สีพื้น ขาว	หน้า 1 ด้าน ABS 1
โครง	แผ่นหลัง (เข้าร่อง)	422 × 2356	10	4	HMR	-
โครง	ชั้น	420 × 570	16	6	HMR + สีพื้น ขาว	หน้า 1 ด้าน ABS 1
ฐาน	บัวเชิง/ฐานตู้	454 × 80	16	4	HMR + สีพื้น ขาว	หน้า 1 ด้าน ABS 1
หน้าบาน	บานเรียบ	451 × 2385	16	4	HMR + สีพื้น ขาว	4 ด้าน ABS 2
โครง	แผ่นข้าง	2388 × 600	16	2	HMR + ลายไม้ โทนอ่อน	หน้า 1 ด้าน ABS 1
โครง	แผ่นบน/ล่าง	490 × 600	16	2	HMR + ลายไม้ โทนอ่อน	หน้า 1 ด้าน ABS 1
โครง	แผ่นหลัง (เข้าร่อง)	490 × 2356	10	1	HMR + ลายไม้ โทนอ่อน	-
โครง	ชั้น	488 × 570	16	3	HMR + ลายไม้ โทนอ่อน	หน้า 1 ด้าน ABS 1
หน้าบาน	แผงหน้าช่องโค้ง (ฉลุโค้ง CNC)	522 × 2388	16	1	HMR + สีพื้น ขาว	ขอบโค้ง ABS 1
ฐาน	บัวเชิง/ฐานตู้	522 × 80	16	1	HMR + ลายไม้ โทนอ่อน	หน้า 1 ด้าน ABS 1
กรอบ	กรอบข้าง (แผ่นซ้อน 2 ชั้น)	2500 × 616	32	2	HMR + ลายไม้ โทนอ่อน	หน้า 1 ด้าน ABS 2
กรอบ	กรอบบน (แผ่นซ้อน 2 ชั้น)	2336 × 616	32	1	HMR + ลายไม้ โทนอ่อน	หน้า 1 ด้าน ABS 2

อุปกรณ์

รายการ	จำนวน
หมุดรับชั้น	36
ราวแขวนผ้า (ม.)	2.5
ขารับราวแขวน	12
ขาปรับระดับ	20
บานพับถ้วย 35 มม. ปิดนุ่ม	16
โปรไฟล์ร่องมือจับ (ม.)	9.6
ไฟ LED เส้น (ม.)	1.5
หม้อแปลง LED 12V	1

แผ่นไม้โดยประมาณ (แผ่น 1220 × 2440 มม. เผื่อเศษ 20%)

HMR 16 มม. ปิดลามิเนต	15 แผ่น
HMR 10 มม. (แผ่นหลัง)	3 แผ่น

ตัวอย่าง · SAMPLE

ระยะ ขนาด และปริมาณในแบบนี้เป็นค่าเบื้องต้น ต้องวัดและตรวจสอบกับหน้างานจริงก่อนผลิตและติดตั้งทุกครั้ง